

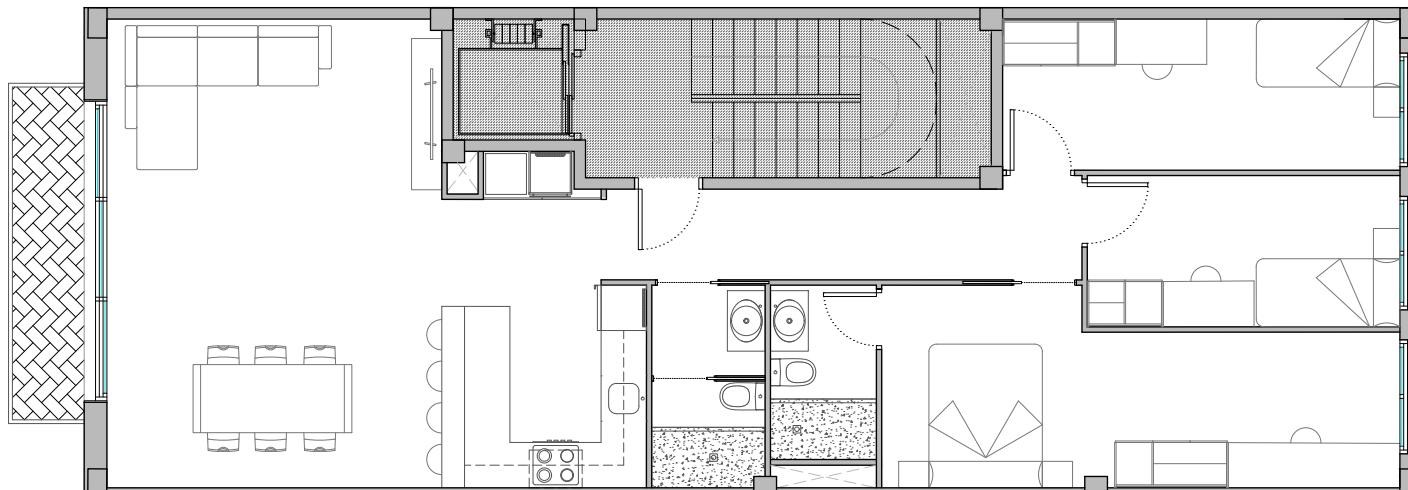


C/Doctor Valls

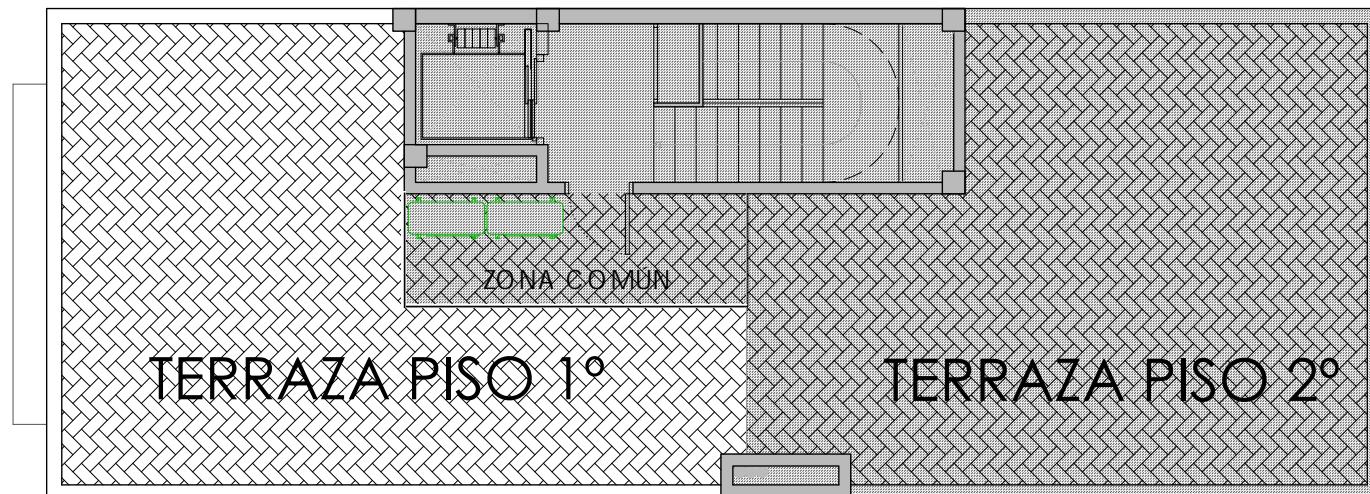

planta 1º

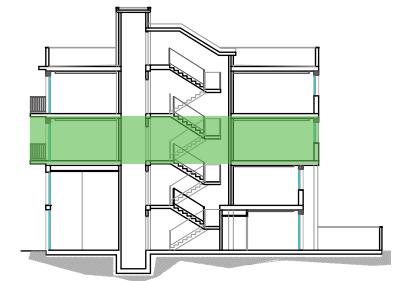


planta cubierta

DOCTOR VALLS, 20



Todos los diseños, planos, especificaciones, dimensiones, medidas y ubicaciones son indicativos y están sujetos a cambios según lo decida la empresa o la autoridad competente. La revisión, alteración, modificación, adición, eliminación, sustitución o refundición, si corresponde, puede ser necesaria durante la construcción; en especial todo lo referiente al mobiliario al tratarse de meros ejemplos de opciones de diseño.

Piso 1º

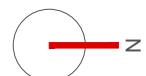

Esc 1:100
0 0,5 1 1,5 2m

SUPERFICIES PLANTA PRIMERA:

Superficie construida interior	101,65 m ²
Superficie balcón exterior	4,50 m ²
Superficie terraza privativa	41,04 m ²