

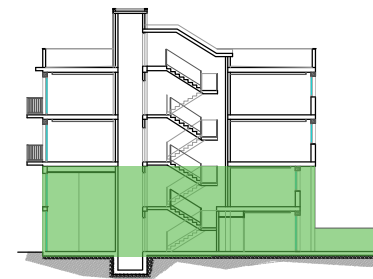


C/Doctor Valls

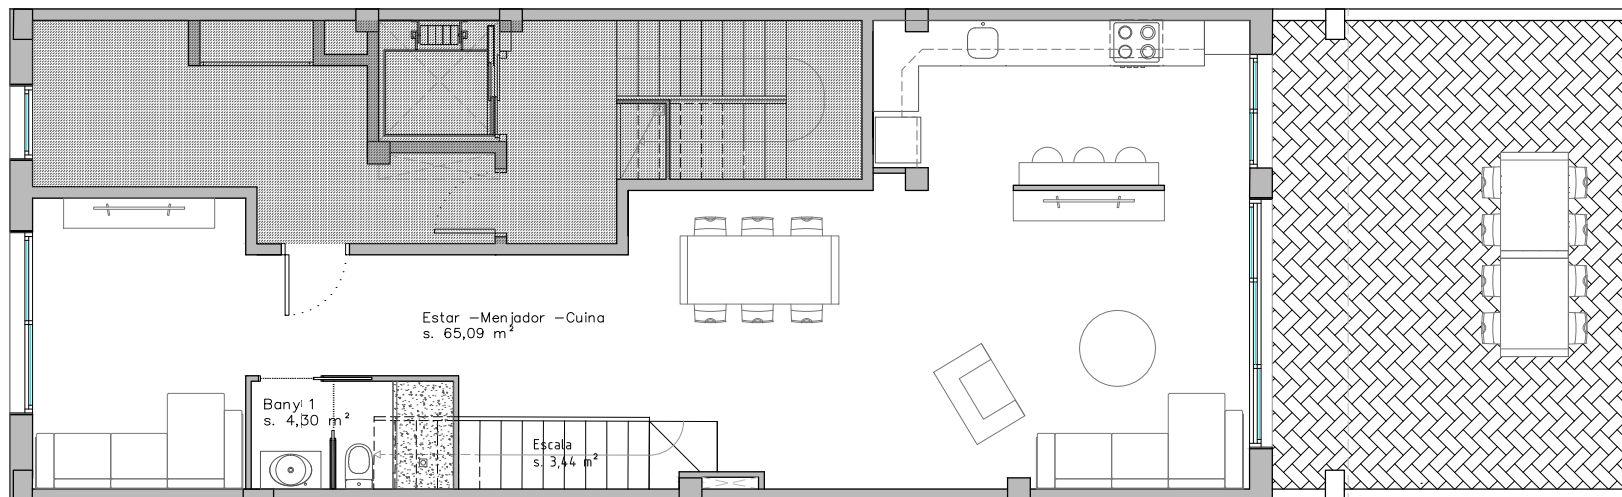

C/Doctor Valls

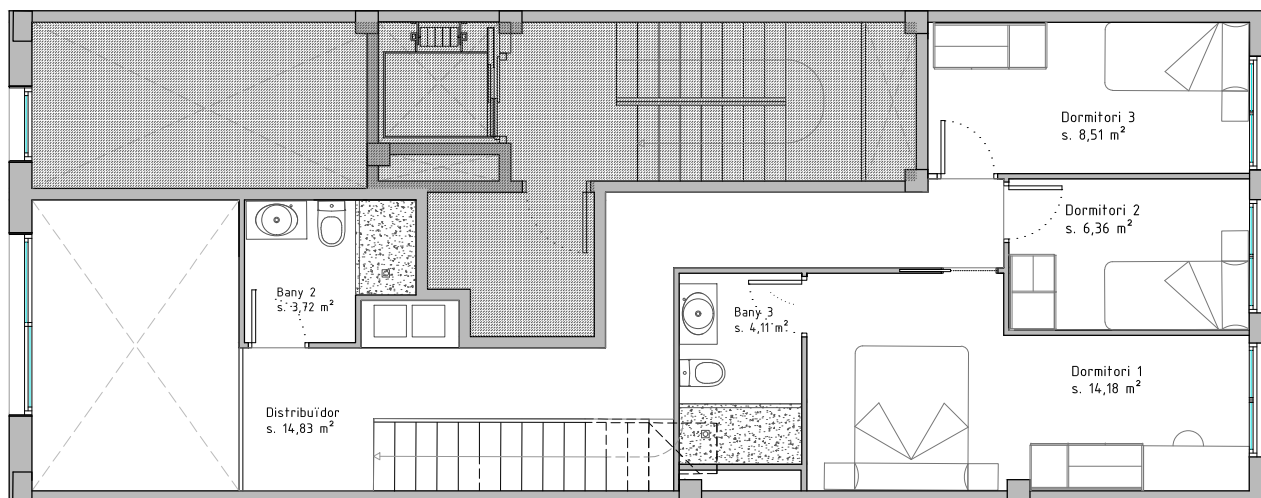

Superficies planta baja dúplex

Estancia	Sup.útil m ²
Estar-Comedor- Cocina	65,09
Baño 1	4,3
Baño 2	3,72
Baño 3	4,11
Escala	3,44
Distribuidor	14,83
Dormitorio 1	14,18
Dormitorio 2	8,51
Dormitorio 3	6,36
Sup.útil interior	124,54
Sup.útil terraza	30,15
Sup.construida interior	149,18
Sup.construida total	179,33

DOCTOR VALLS, 20

Planta baja dúplex



Todos los diseños, planos, especificaciones, dimensiones, medidas y ubicaciones son indicativos y están sujetos a cambios según lo decida la empresa o la autoridad competente. La revisión, alteración, modificación, adición, eliminación, sustitución o refundición, si corresponde, puede ser necesaria durante la construcción; en especial todo lo referente al mobiliario al tratarse de meros ejemplos de opciones de diseño.



Esc 1:100
0 0,5 1 1,5 2m